


# Жилой дом типа Zz201

## План 1-го этажа

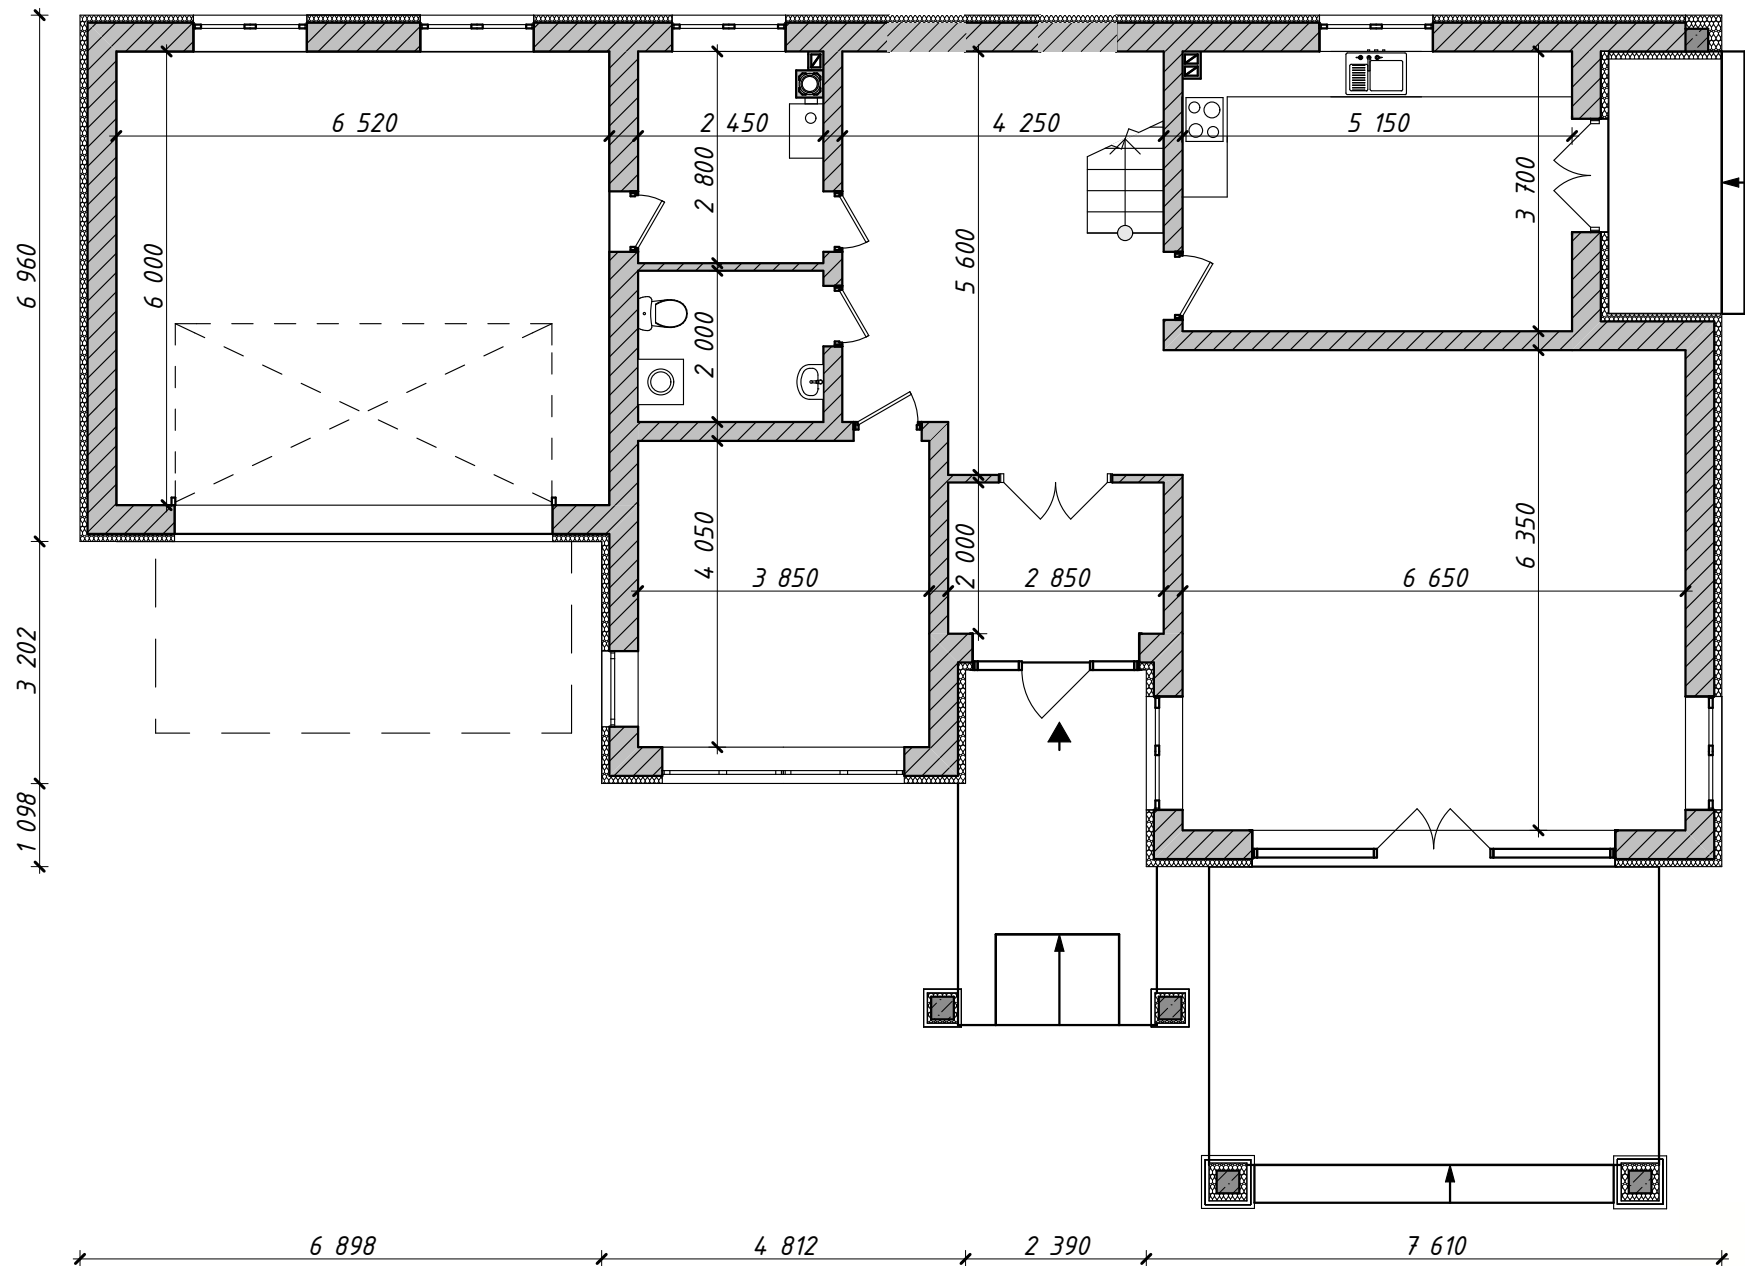

# Жилой дом типа Zz201

## План 2-го этажа

