



# Z500

План 1-го этажа

*z127* типовой

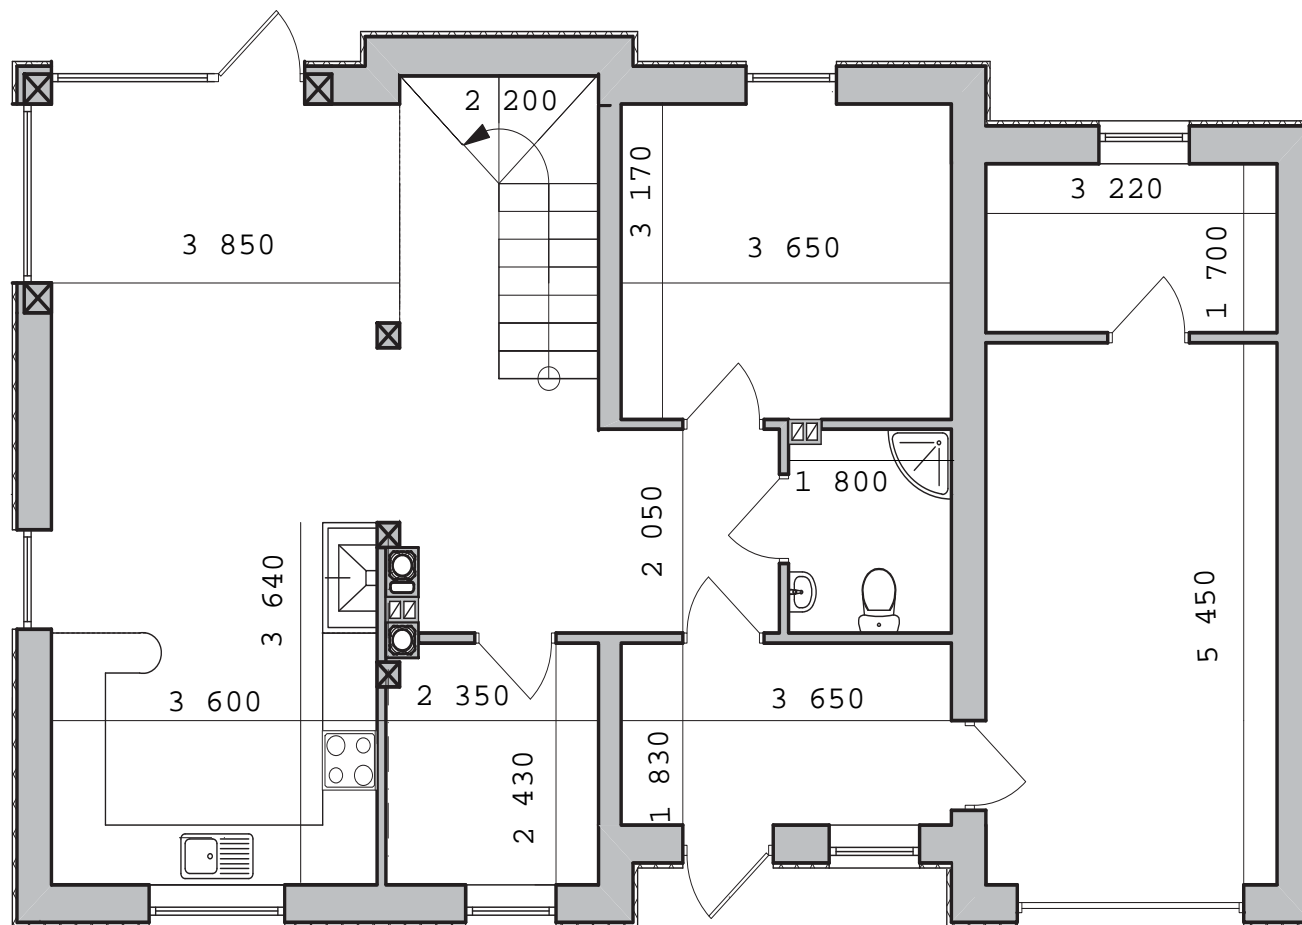

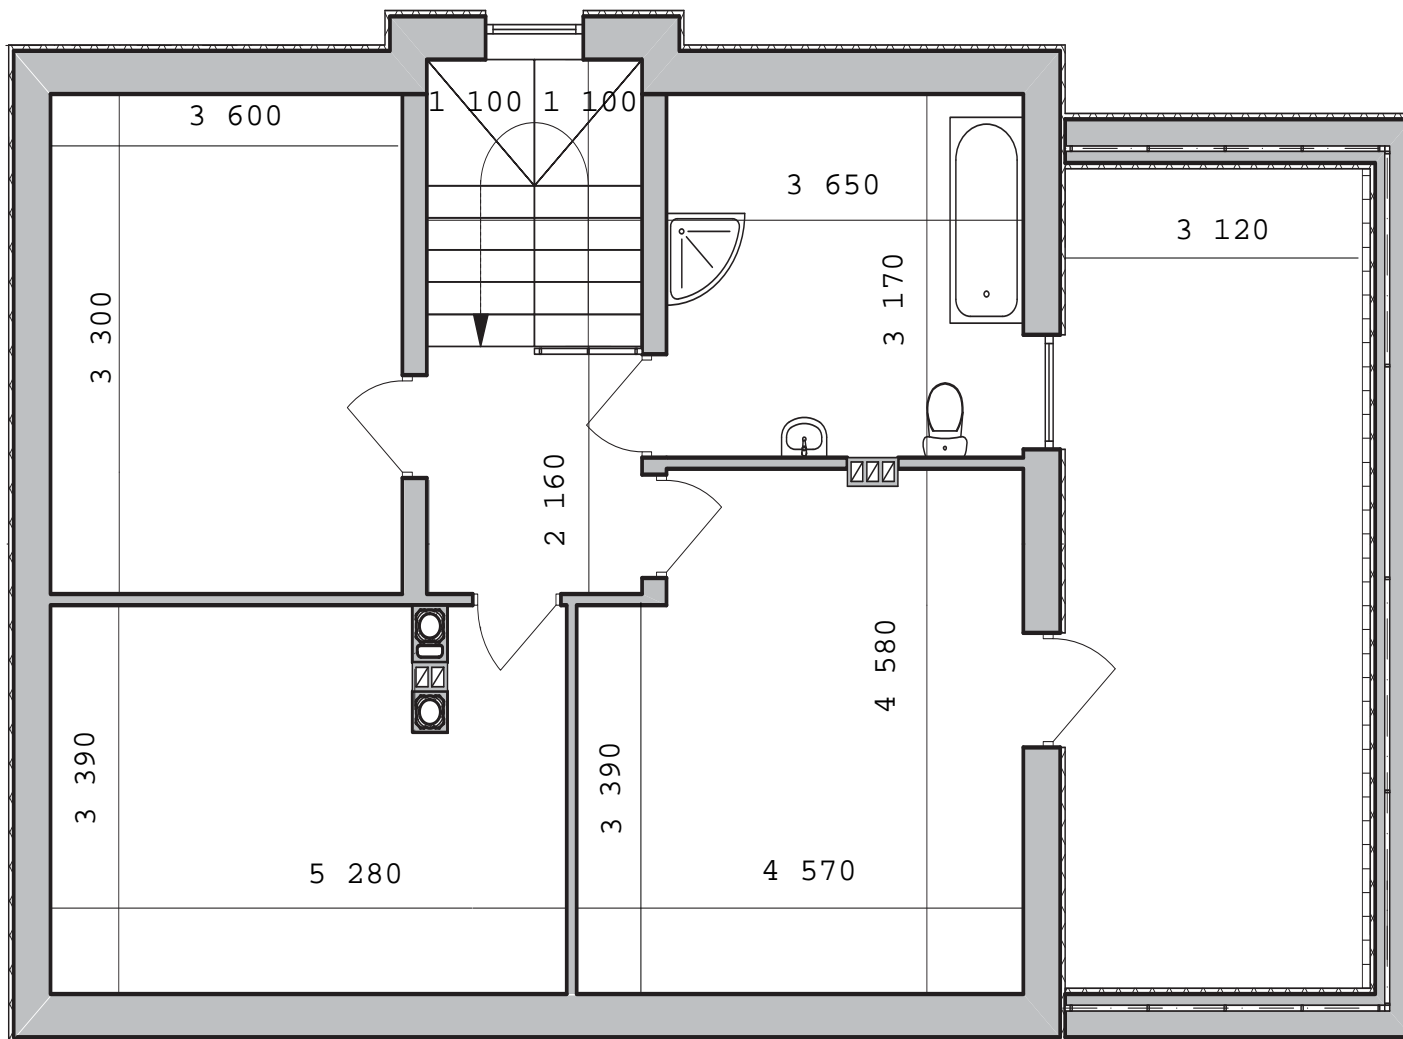

Z500

План 2-го этажа

Z127 типовой